




BDM

créateurs de lieux de vie

Immeuble NEOS - 5ème étage - 14 Avenue de l'Europe - BP 112
77144 MONTEVRAIN

LES JARDINS D'ESTRÉES

Avenue de Fontainebleau
77310 SAINT FARGEAU PONTIERRY

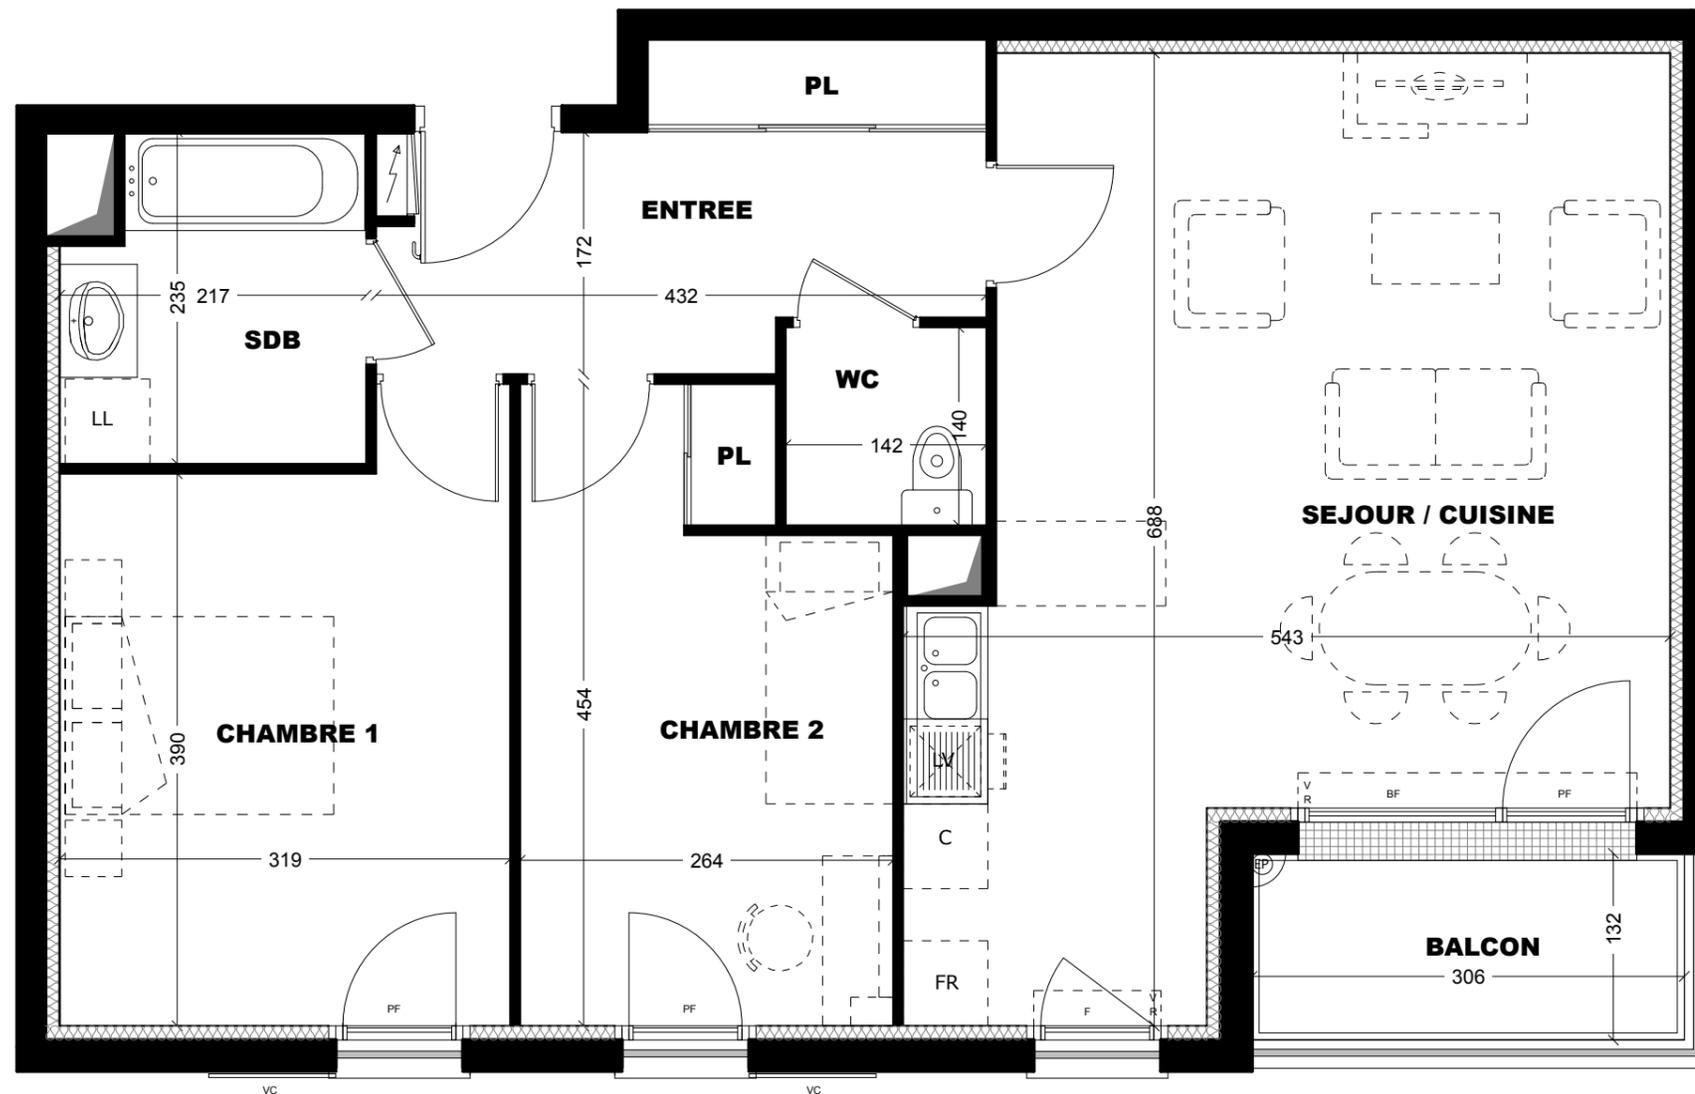

LEGENDE	PF : Porte-fenêtre BF : Baie fixe F : Fenêtre	VC : Volet coulissant VR : Volet roulant LL : Lave Linge	LV : Lave Vaisselle FR : Frigo C : Cuisson	PL : Placard ⚡ : Gaine électrique du Logement
---------	---	--	--	--

DATE
18 MAI 2020

ORIENTATION



Nota : Le présent document exprime la configuration générale de l'appartement. Des variations peuvent intervenir en fonction des nécessités techniques ou réglementaires, tant en ce qui concerne les dimensions libres que l'équipement. Les équipements ménagers et mobilier indiquent la position de passage des fluides, mais ne sont pas fournis. L'emplacement des équipements sanitaires et électriques est figuré à titre indicatif. Les retombées, soffites et faux plafonds ne sont pas tous représentés.

INDICE
1

LOT

B304

Bâtiment

B


Niveau

R + 3

Type

3P

PLAN DE MASSE

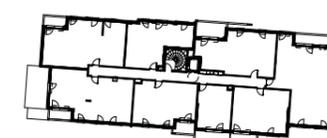

3ème Etage

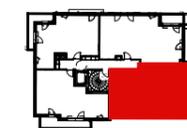


Tableau des surfaces

Pièces	Surface Habitable
ENTREE	8,20 m ²
SEJOUR / CUISINE	29,75 m ²
CHAMBRE 1	13,05 m ²
CHAMBRE 2	11,05 m ²
SDB	4,70 m ²
WC	2,00 m ²
TOTAL	68,75 m²
BALCON	4,05 m ²