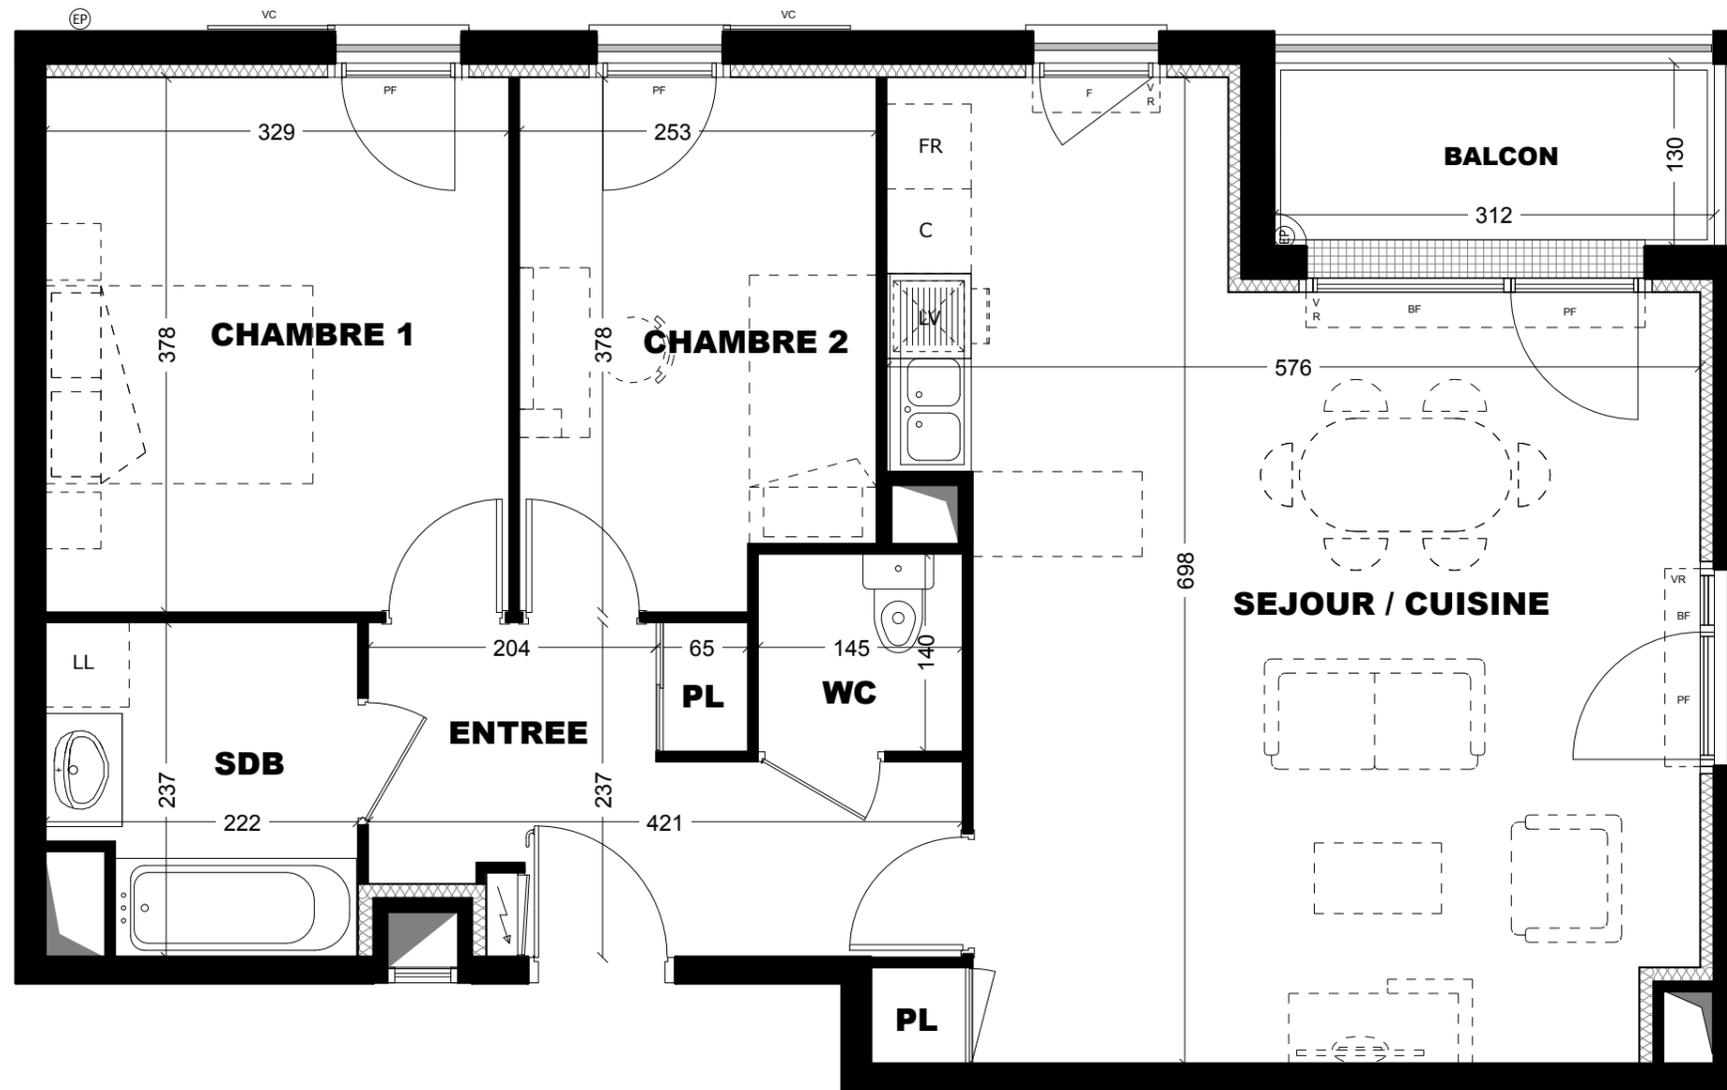


**BDM***créateurs de lieux de vie*Immeuble NEOS - 5ème étage - 14 Avenue de l'Europe - BP 112
77144 MONTEVRAIN


LES JARDINS D'ESTRÉES

Avenue de Fontainebleau
77310 SAINT FARGEAU PONTIERRY


LEGENDE	PF : Porte-fenêtre BF : Baie fixe F : Fenêtre	VC : Volet coulissant VR : Volet roulant LL : Lave Linge	LV : Lave Vaisselle FR : Frigo C : Cuisson	PL : Placard ⚡ : Gaine électrique du Logement
---------	---	--	--	--

DATE
18 MAI 2020

ORIENTATION

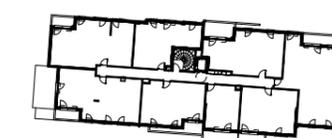INDICE
1**PLAN DE MASSE**

4ème Etage

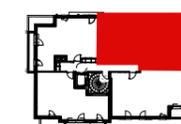

LOT

B403

Bâtiment

B

Niveau

R + 4

Type

3P**Tableau des surfaces**

Pièces	Surface Habitable
ENTREE	7,70 m ²
SEJOUR / CUISINE	32,75 m ²
CHAMBRE 1	12,45 m ²
CHAMBRE 2	9,15 m ²
SDB	4,85 m ²
WC	2,00 m ²
TOTAL	68,90 m²
BALCON	4,05 m ²



Nota : Le présent document exprime la configuration générale de l'appartement. Des variations peuvent intervenir en fonction des nécessités techniques ou réglementaires, tant en ce qui concerne les dimensions libres que l'équipement. Les équipements ménagers et mobilier indiquent la position de passage des fluides, mais ne sont pas fournis. L'emplacement des équipements sanitaires et électriques est figuré à titre indicatif. Les retombées, soffites et faux plafonds ne sont pas tous représentés.